


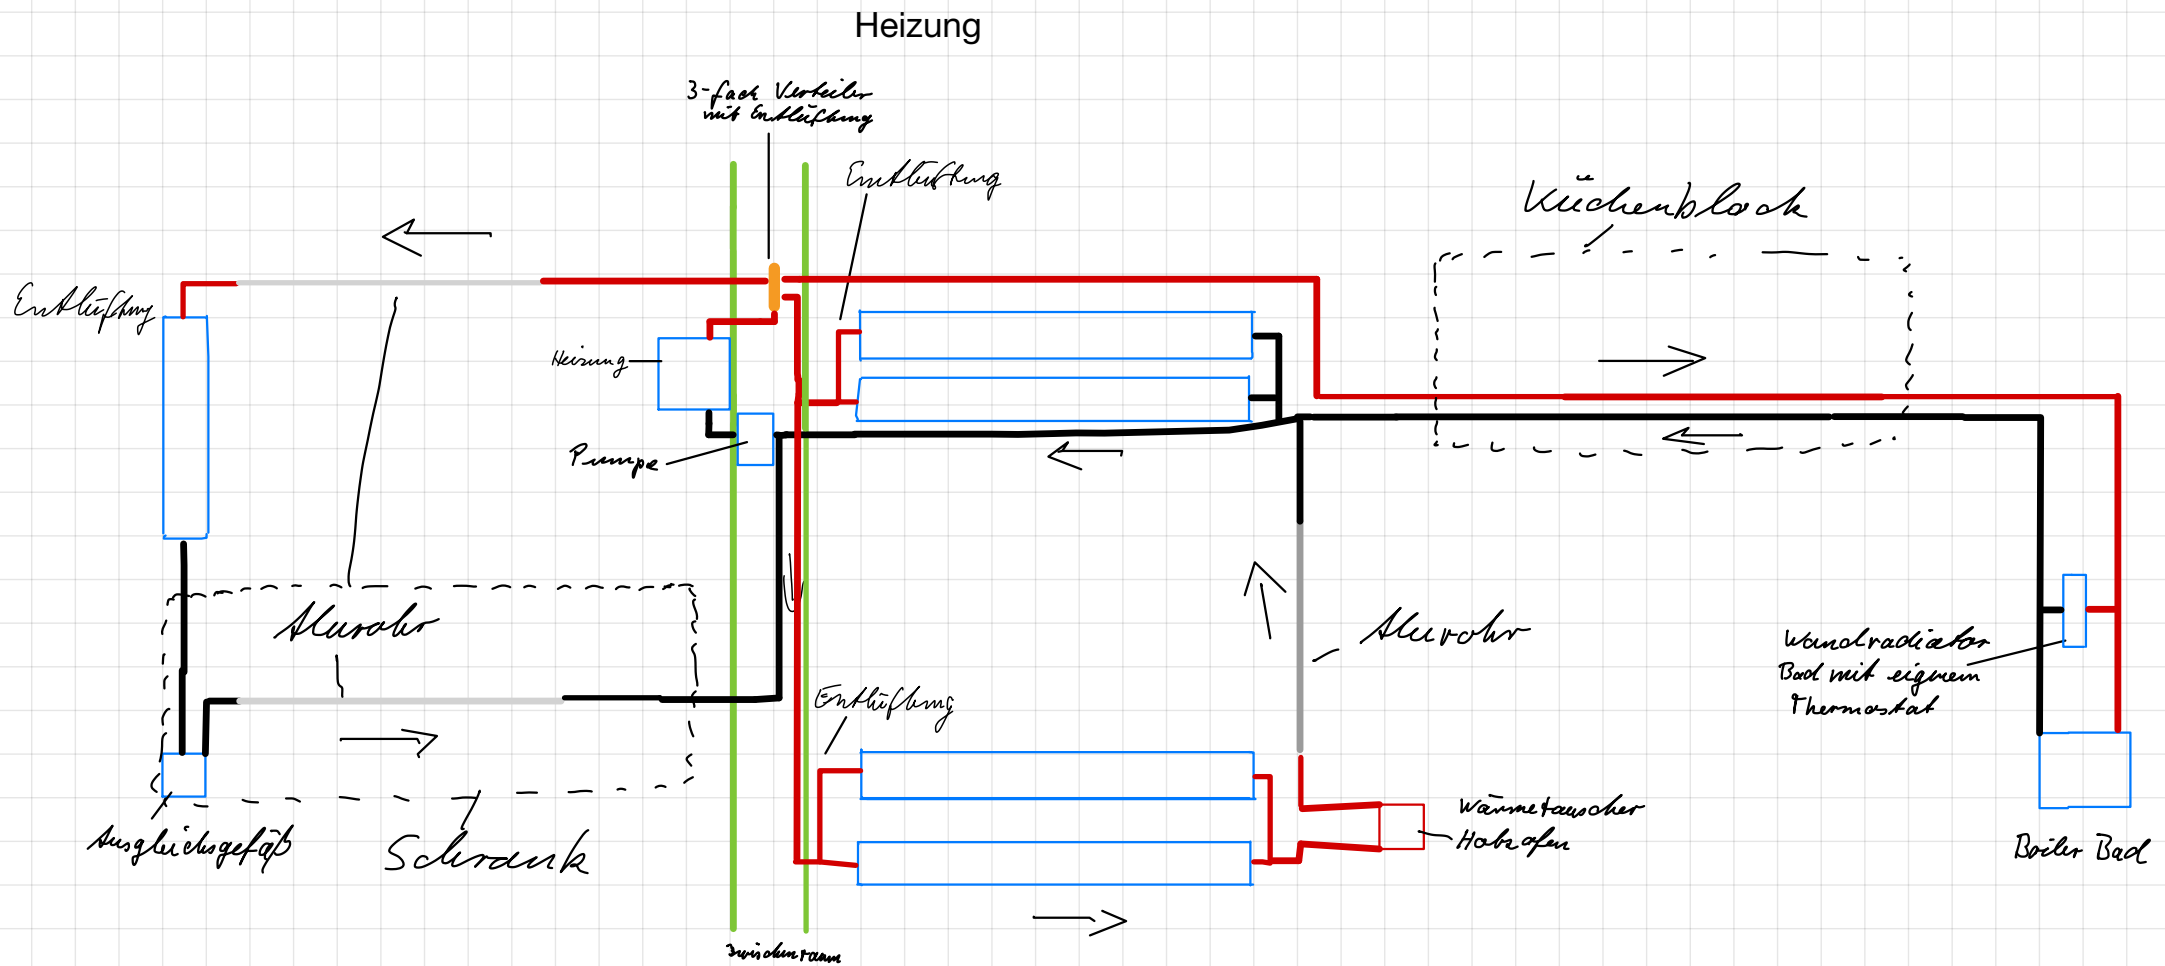

Bettbereich

Wohnbereich

Küche

Bad